


Pohled



Řez - ukotvení

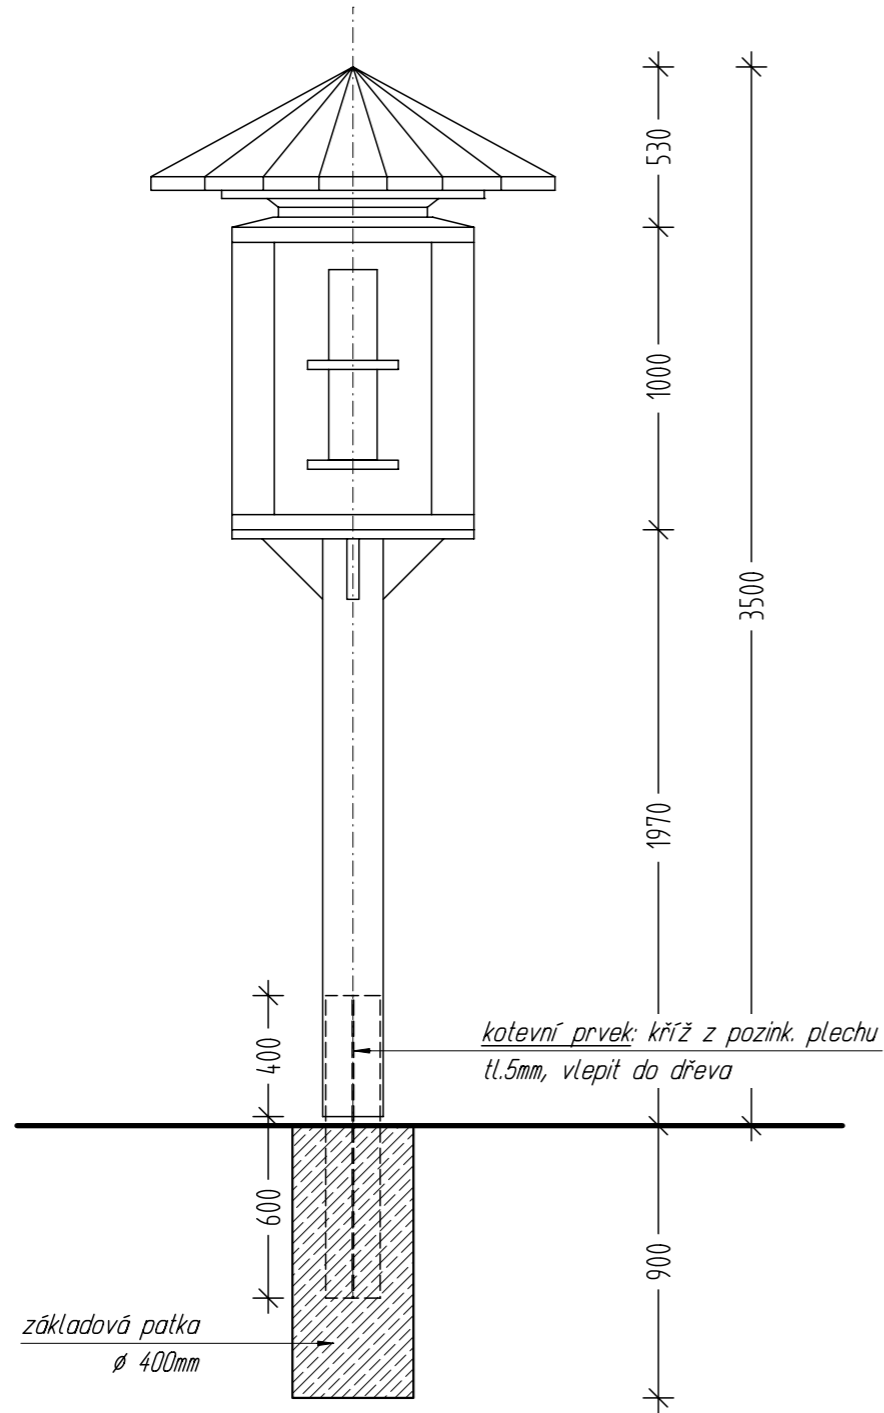